


ŻEROMSKIEGO

51.28 m<sup>2</sup>


|        |   |                  |     |
|--------|---|------------------|-----|
| PIĘTRO | 6 | NUMER MIESZKANIA | 123 |
| KLATKA | B | ILOŚĆ POKOI      | 2   |

ZESTAWIENIE POWIERZCHNI

|   |                 |                            |
|---|-----------------|----------------------------|
| ①   | KORYTARZ        | 4.97 m <sup>2</sup>        |
| ②   | ŁAZIENKA        | 4.12 m <sup>2</sup>        |
| ③   | SYPIALNIA       | 10.14 m <sup>2</sup>       |
| ④   | SALON Z ANEKSEM | 30.58 m <sup>2</sup>       |
| POWIERZCHNIA UŻYTKOWA                                     |                 | 49.81 m <sup>2</sup>       |
| Powierzchnia ścian działowych nadających się do demontażu |                 | 1.47 m <sup>2</sup>        |
| <b>POWIERZCHNIA SPRZEDAŻY LOKALU</b>                      |                 | <b>51.28 m<sup>2</sup></b> |
| ⑤   | BALKON          | 6.36 m <sup>2</sup>        |

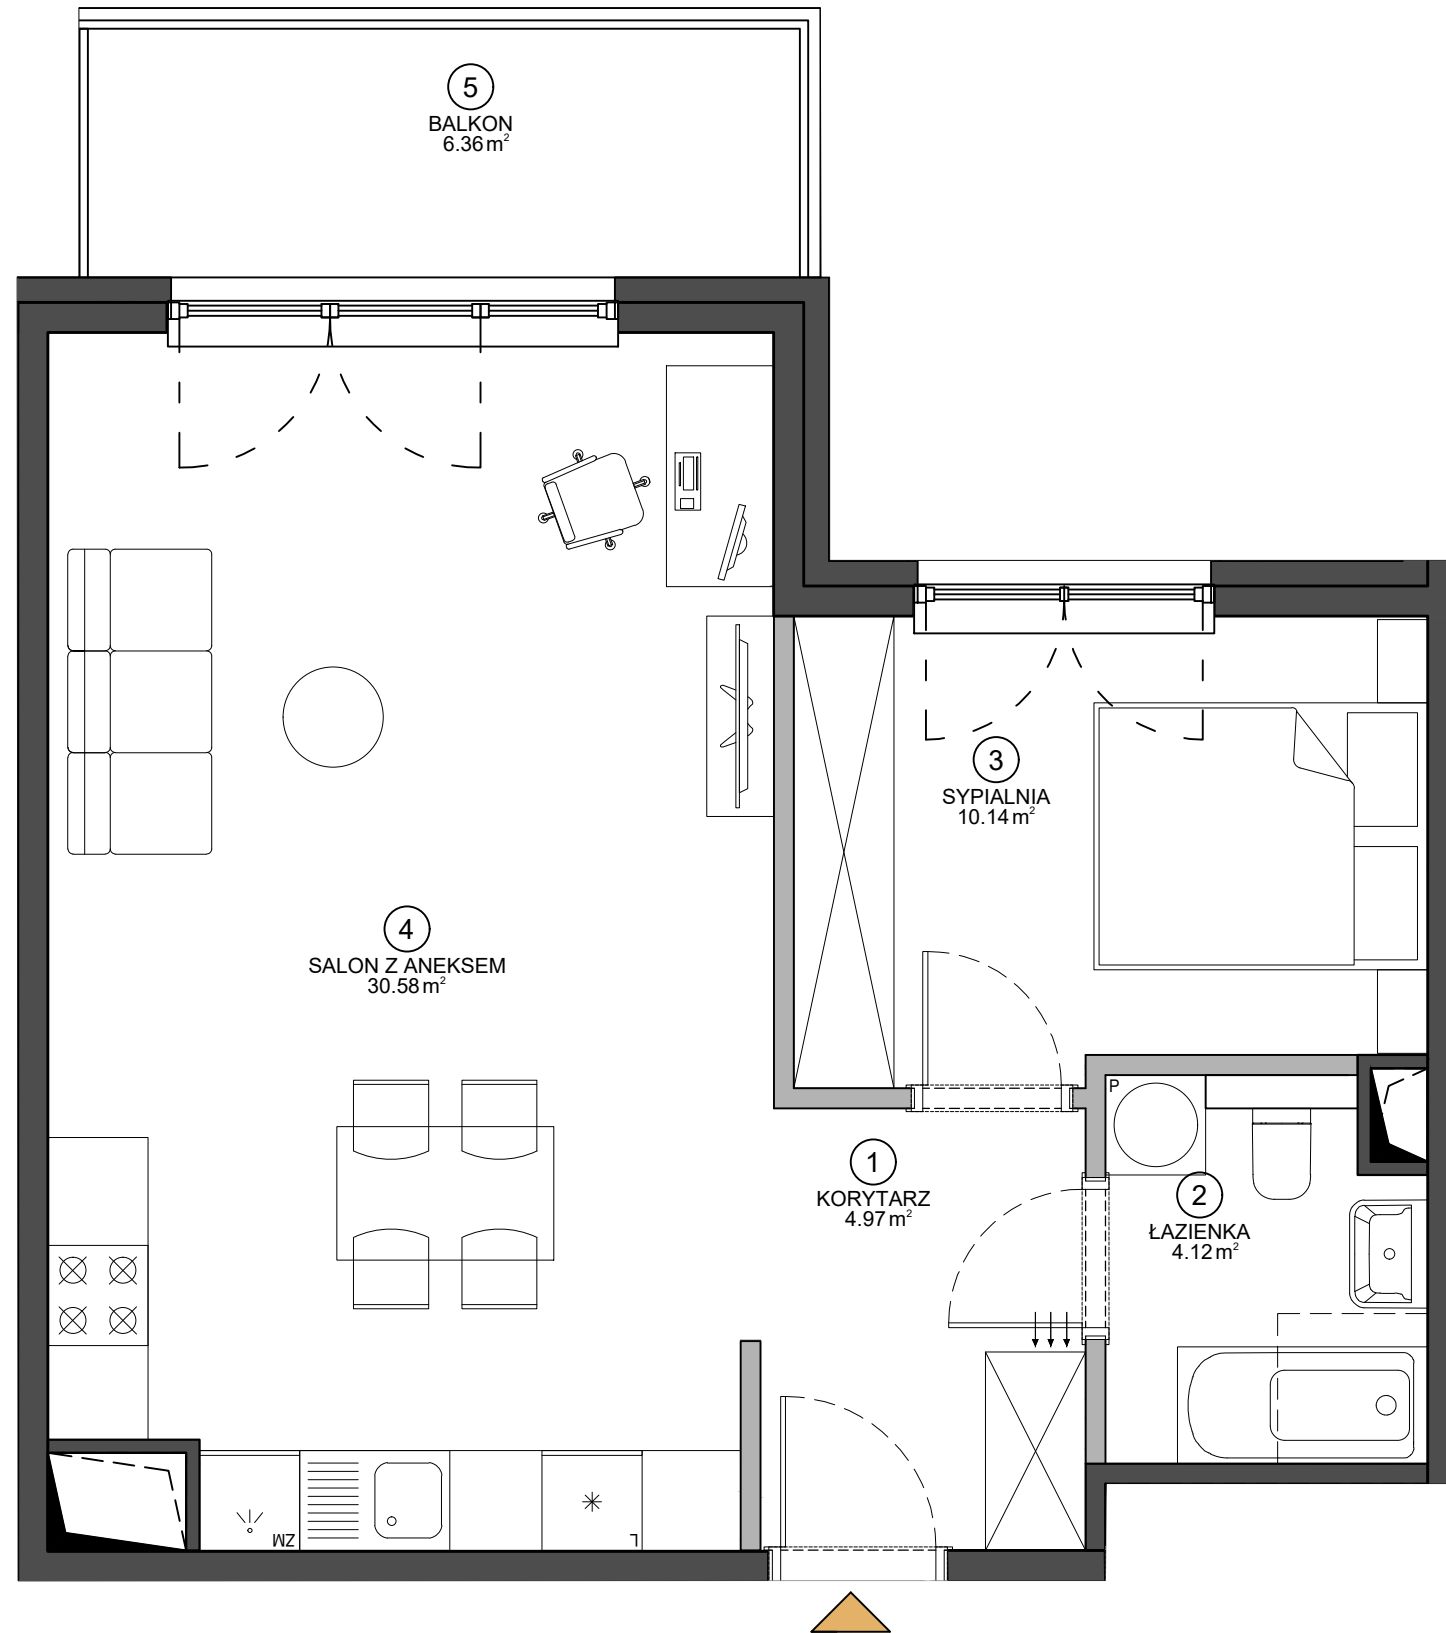

SCHEMAT BUDYNKU

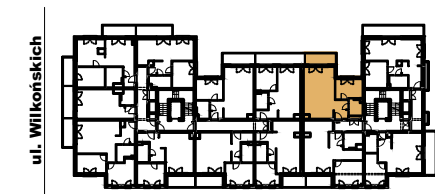

ul. Żeromskiego



Data opracowania karty: 28.06.2021

BIURO SPRZEDAŻY

UL. ŻEROMSKIEGO 13/15, WJAZD OD UL. WILKOŃSKICH  
POZNAŃ 60-544, TEL. +48 532 395 965  
ZEROMSKIEGO@VINCI-IMMOBILIER.COM